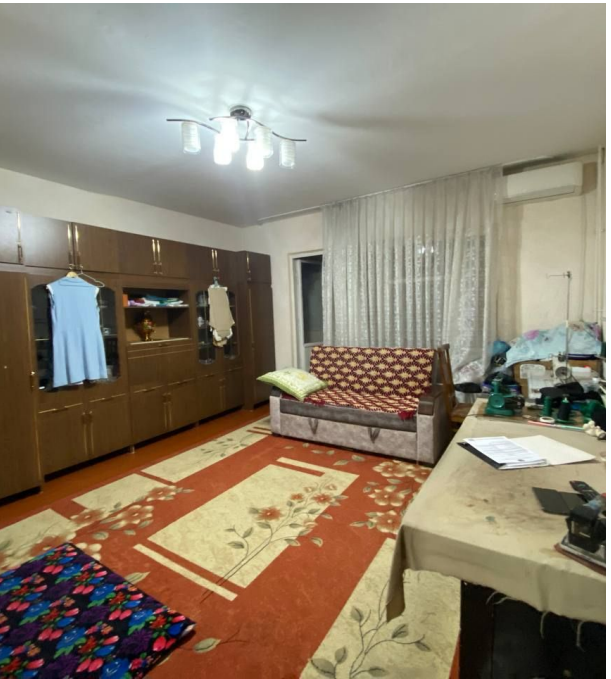

Продажа

3-к.квартира, 88 м², 6/9 эт.

Ташкент,

Эльбек кўчаси, 6 / 3

UZS **1 194 625 000**
$ **95 000**

СРОЧНО В ЦЕНТРЕ ГОРОДА
Ул. ЭЛьбек
3-комнатная
6-Этаж
9-Этажка
Раздельная Планировка
Локация классная!
Ориентир: Инфинити ЖК,
ВЕСТ МИНИСТЕРСКИЙ УНИВЕР,
КАФЕ ЭФЕНДИ!
(J3386
+998 78 113 60 30

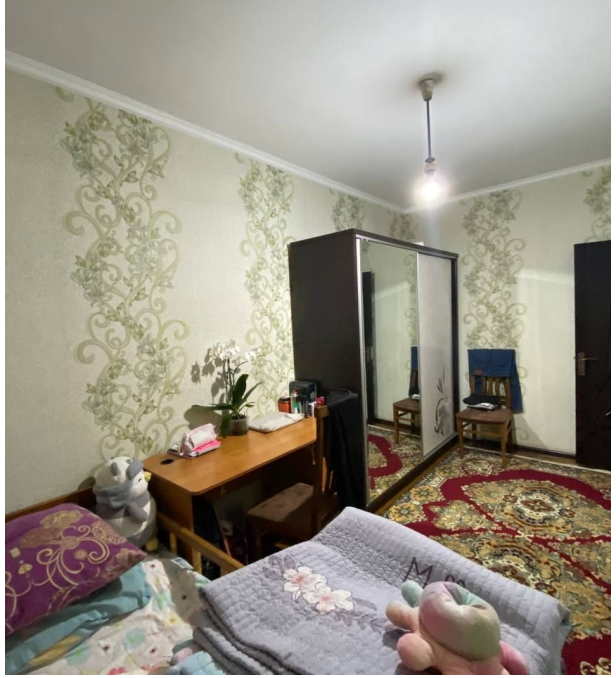

Количество комнат: **3**
Этаж: **6**
Планировка объекта: **Французская планировка**
Тип ремонта: **средний**
Возможность продажи в ипотеку: **есть возможность**
Высота потолков в метрах: **3 м.**
Тип санузла: **Раздельный**

Общая площадь: **88 м²**
Этажность дома: **9**
Тип комнат: **раздельный**
Тип балкона: **балкон**
Наличие мебели: **да**
Тип дома: **панельный**

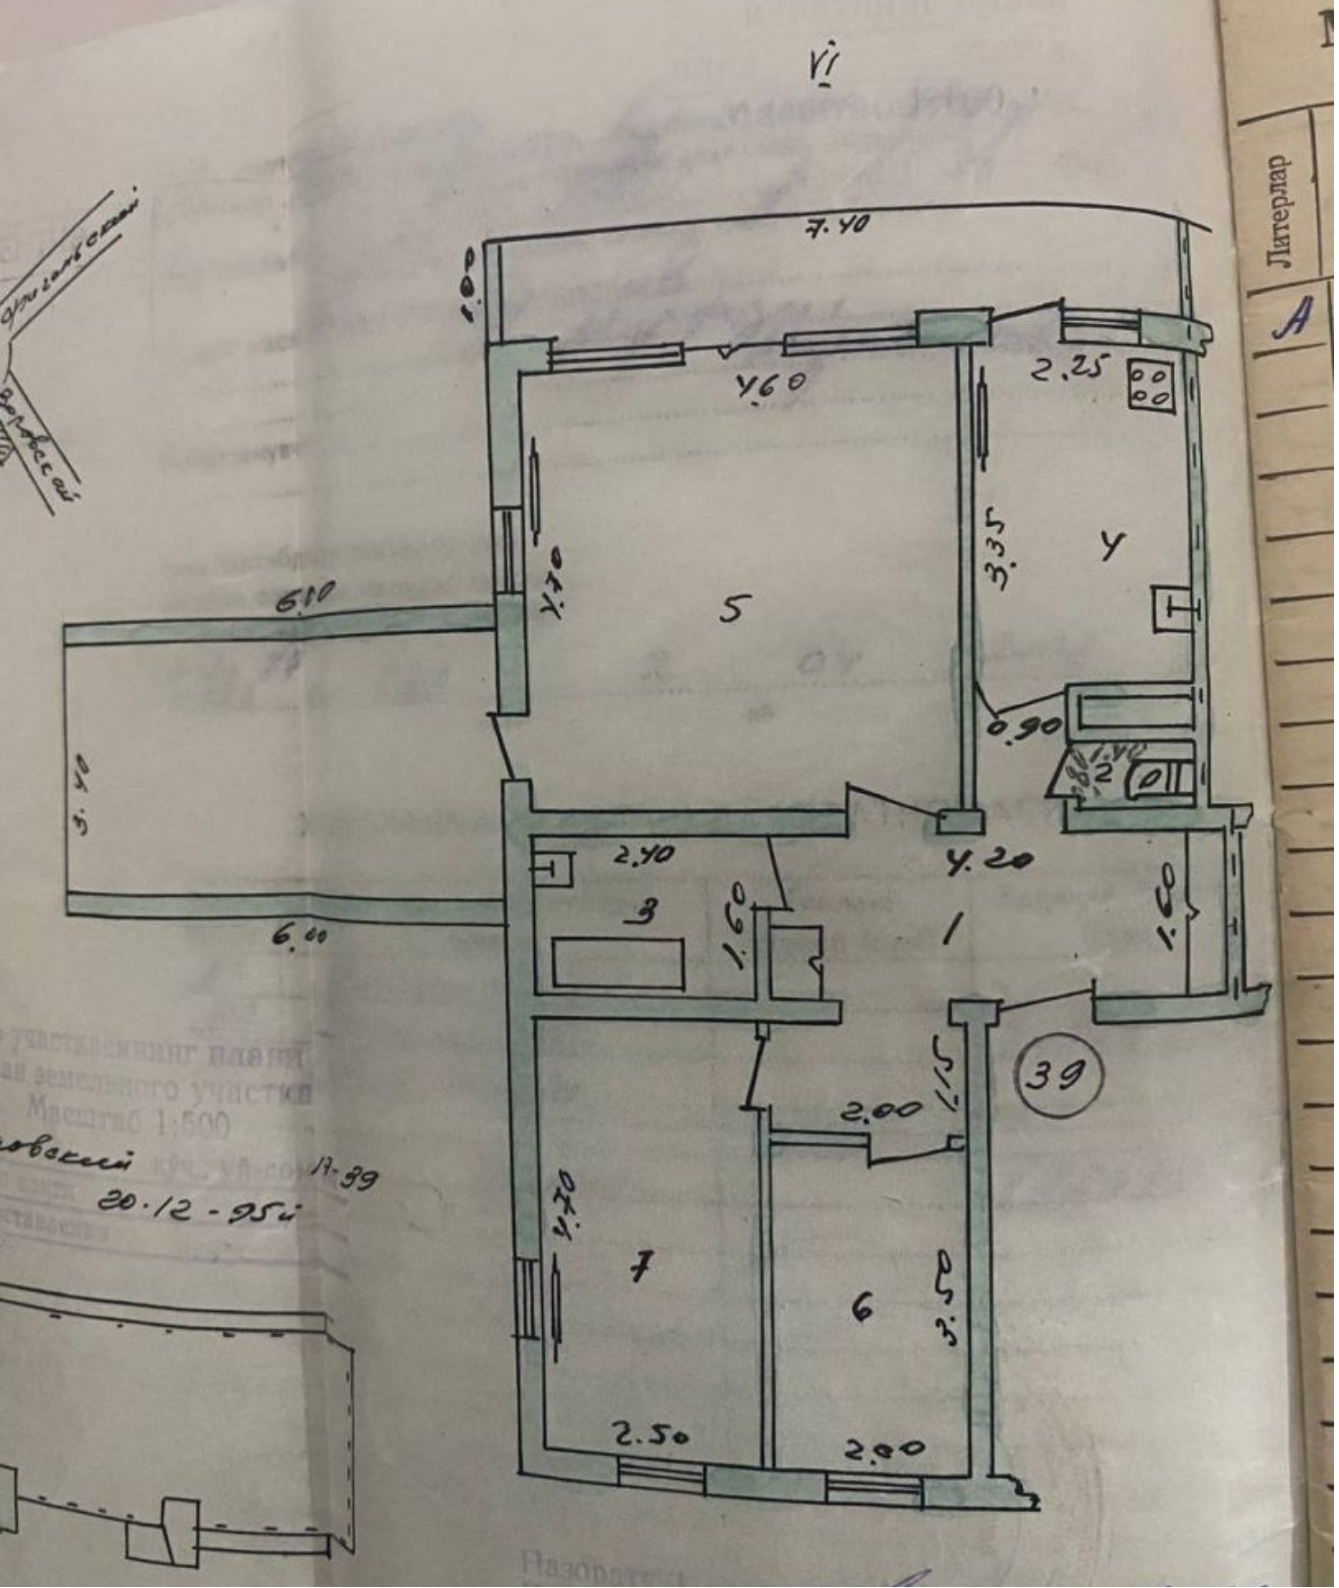
7.40
1.00
4.60
2.25
3.35
4
5
1.70
6.10
0.90
2
3.40
2.40
4.20
3
1.60
1
1.60
6.00
39
2.00
1.15
1.70
7
6
3.50
2.50
2.00
Масштаб 1:500
20.12-95

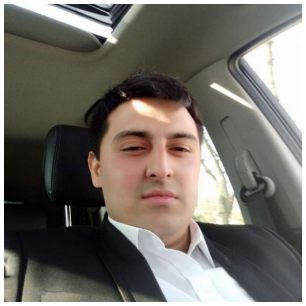

Руководитель отдела продаж

Тураходжаев Диер

+998 (95)127-1155

+998 (90)170-0888

Агентство недвижимости

+998 (78) 113 60 30
www.goodland.uz
info@goodland.uz
проспект Мустакиллик 79, Мирзо-Улугбекский район, Ташкент, Узбекистан